




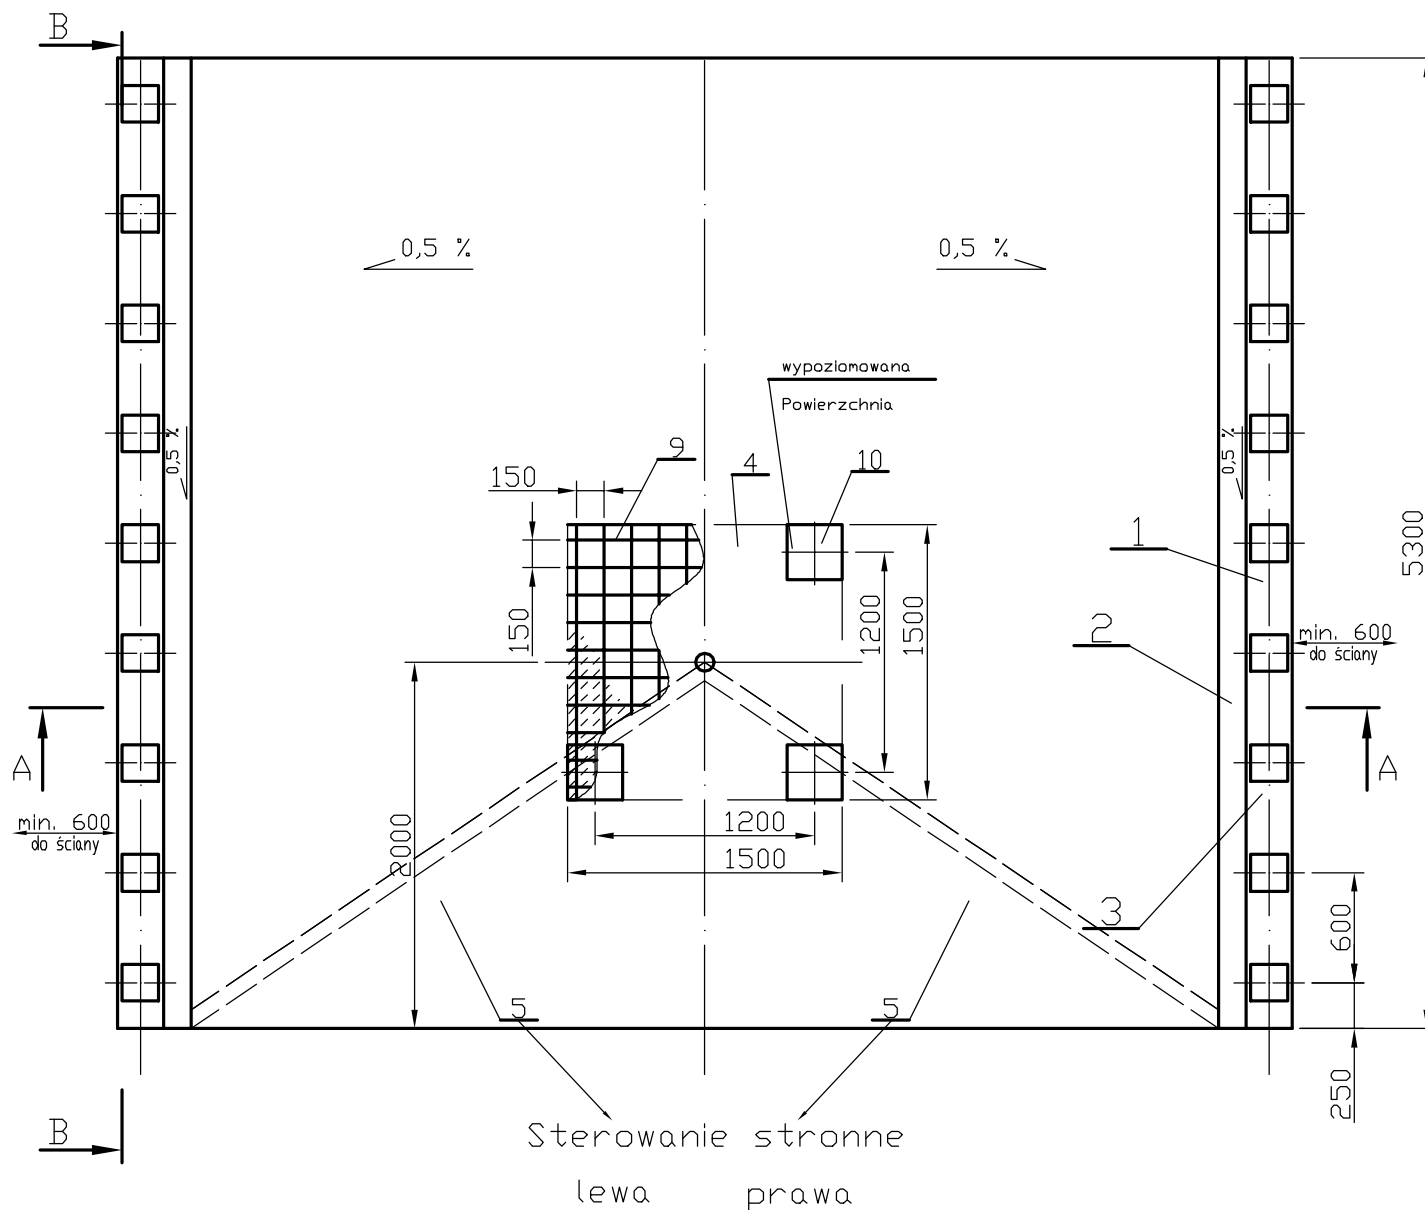

Marka stalowa 200x200xØ15

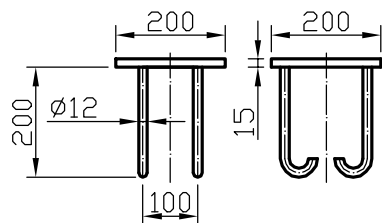

Marka stalowa 300x300xØ16

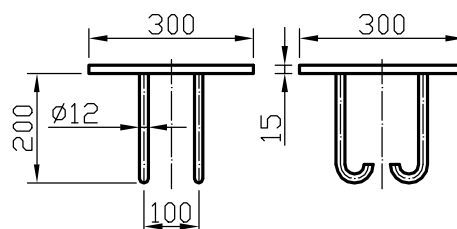

10	Marka stalowa 300x300xØ15
9	Siatka z prętów Ø12
5	Rura PCV Ø50 (z pilotem) pod posadzką
4	Miejsce głębszego fundamentu
3	Marka stalowa 200x200xØ15
2	Rówek odwadniający
1	Ścianka żelbetonowa

Promasz

Nazwa

Fundamentowanie

Typ PW1TK
1200-2000

Nr rys.
3/2.1